

31.73 m

47.11 m
47.11 m

57.30 m
57.30 m

80310080689

Attekas ceļš 54

GĀZESVADA PIESLĒGUMS


KANALIZĀCIJAS PIESLĒGUMS

ŪDENSVADA PIESLĒGUMS

ELEKTRĪBAS PIESLĒGUMS

8031

Attek

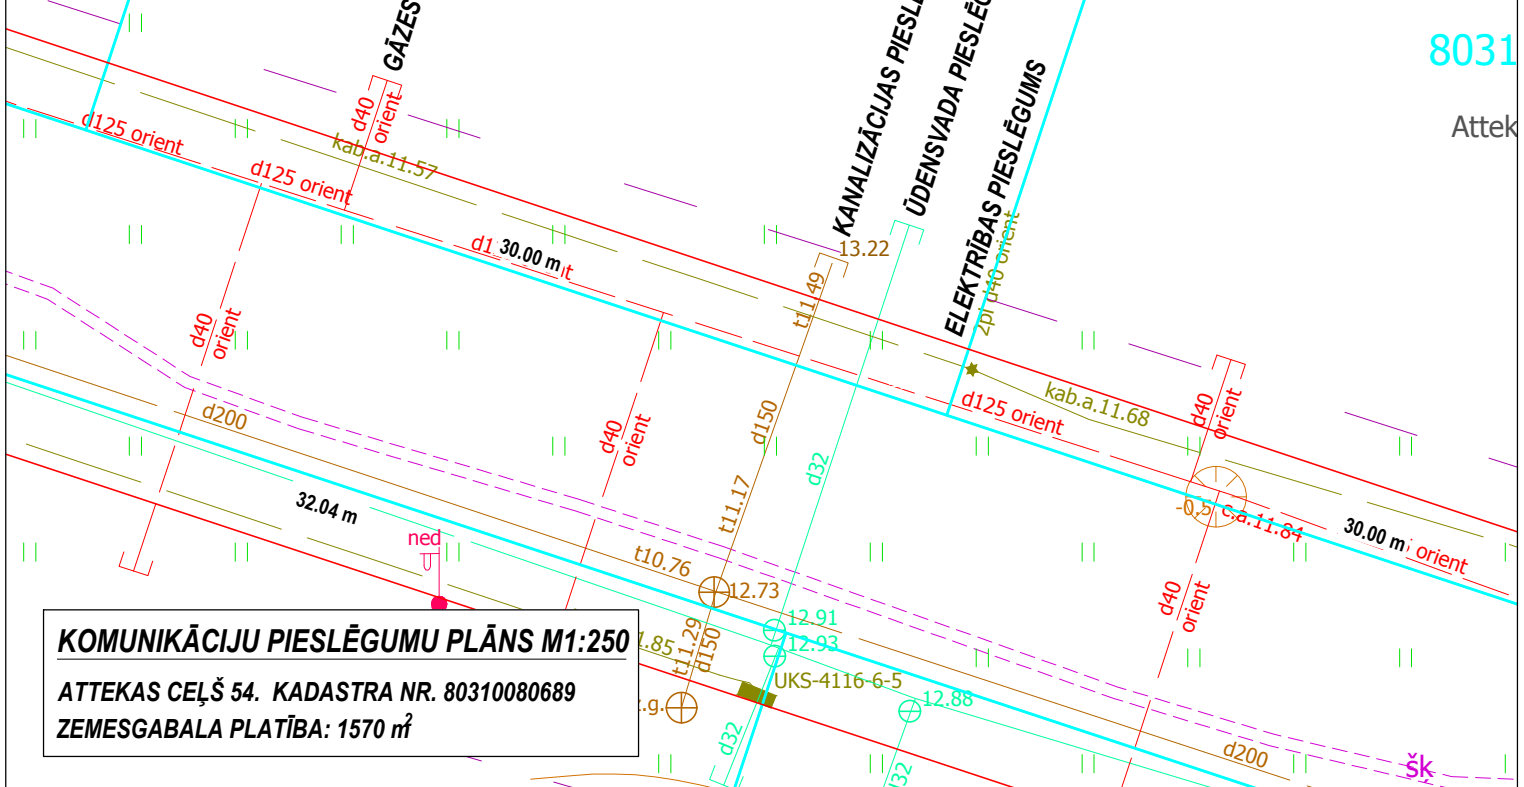

KOMUNIKĀCIJU PIESLĒGUMU PLĀNS M1:250

ATTEKAS CEĻŠ 54. KADASTRA NR. 80310080689

ZEMESGABALA PLATĪBA: 1570 m²

šk