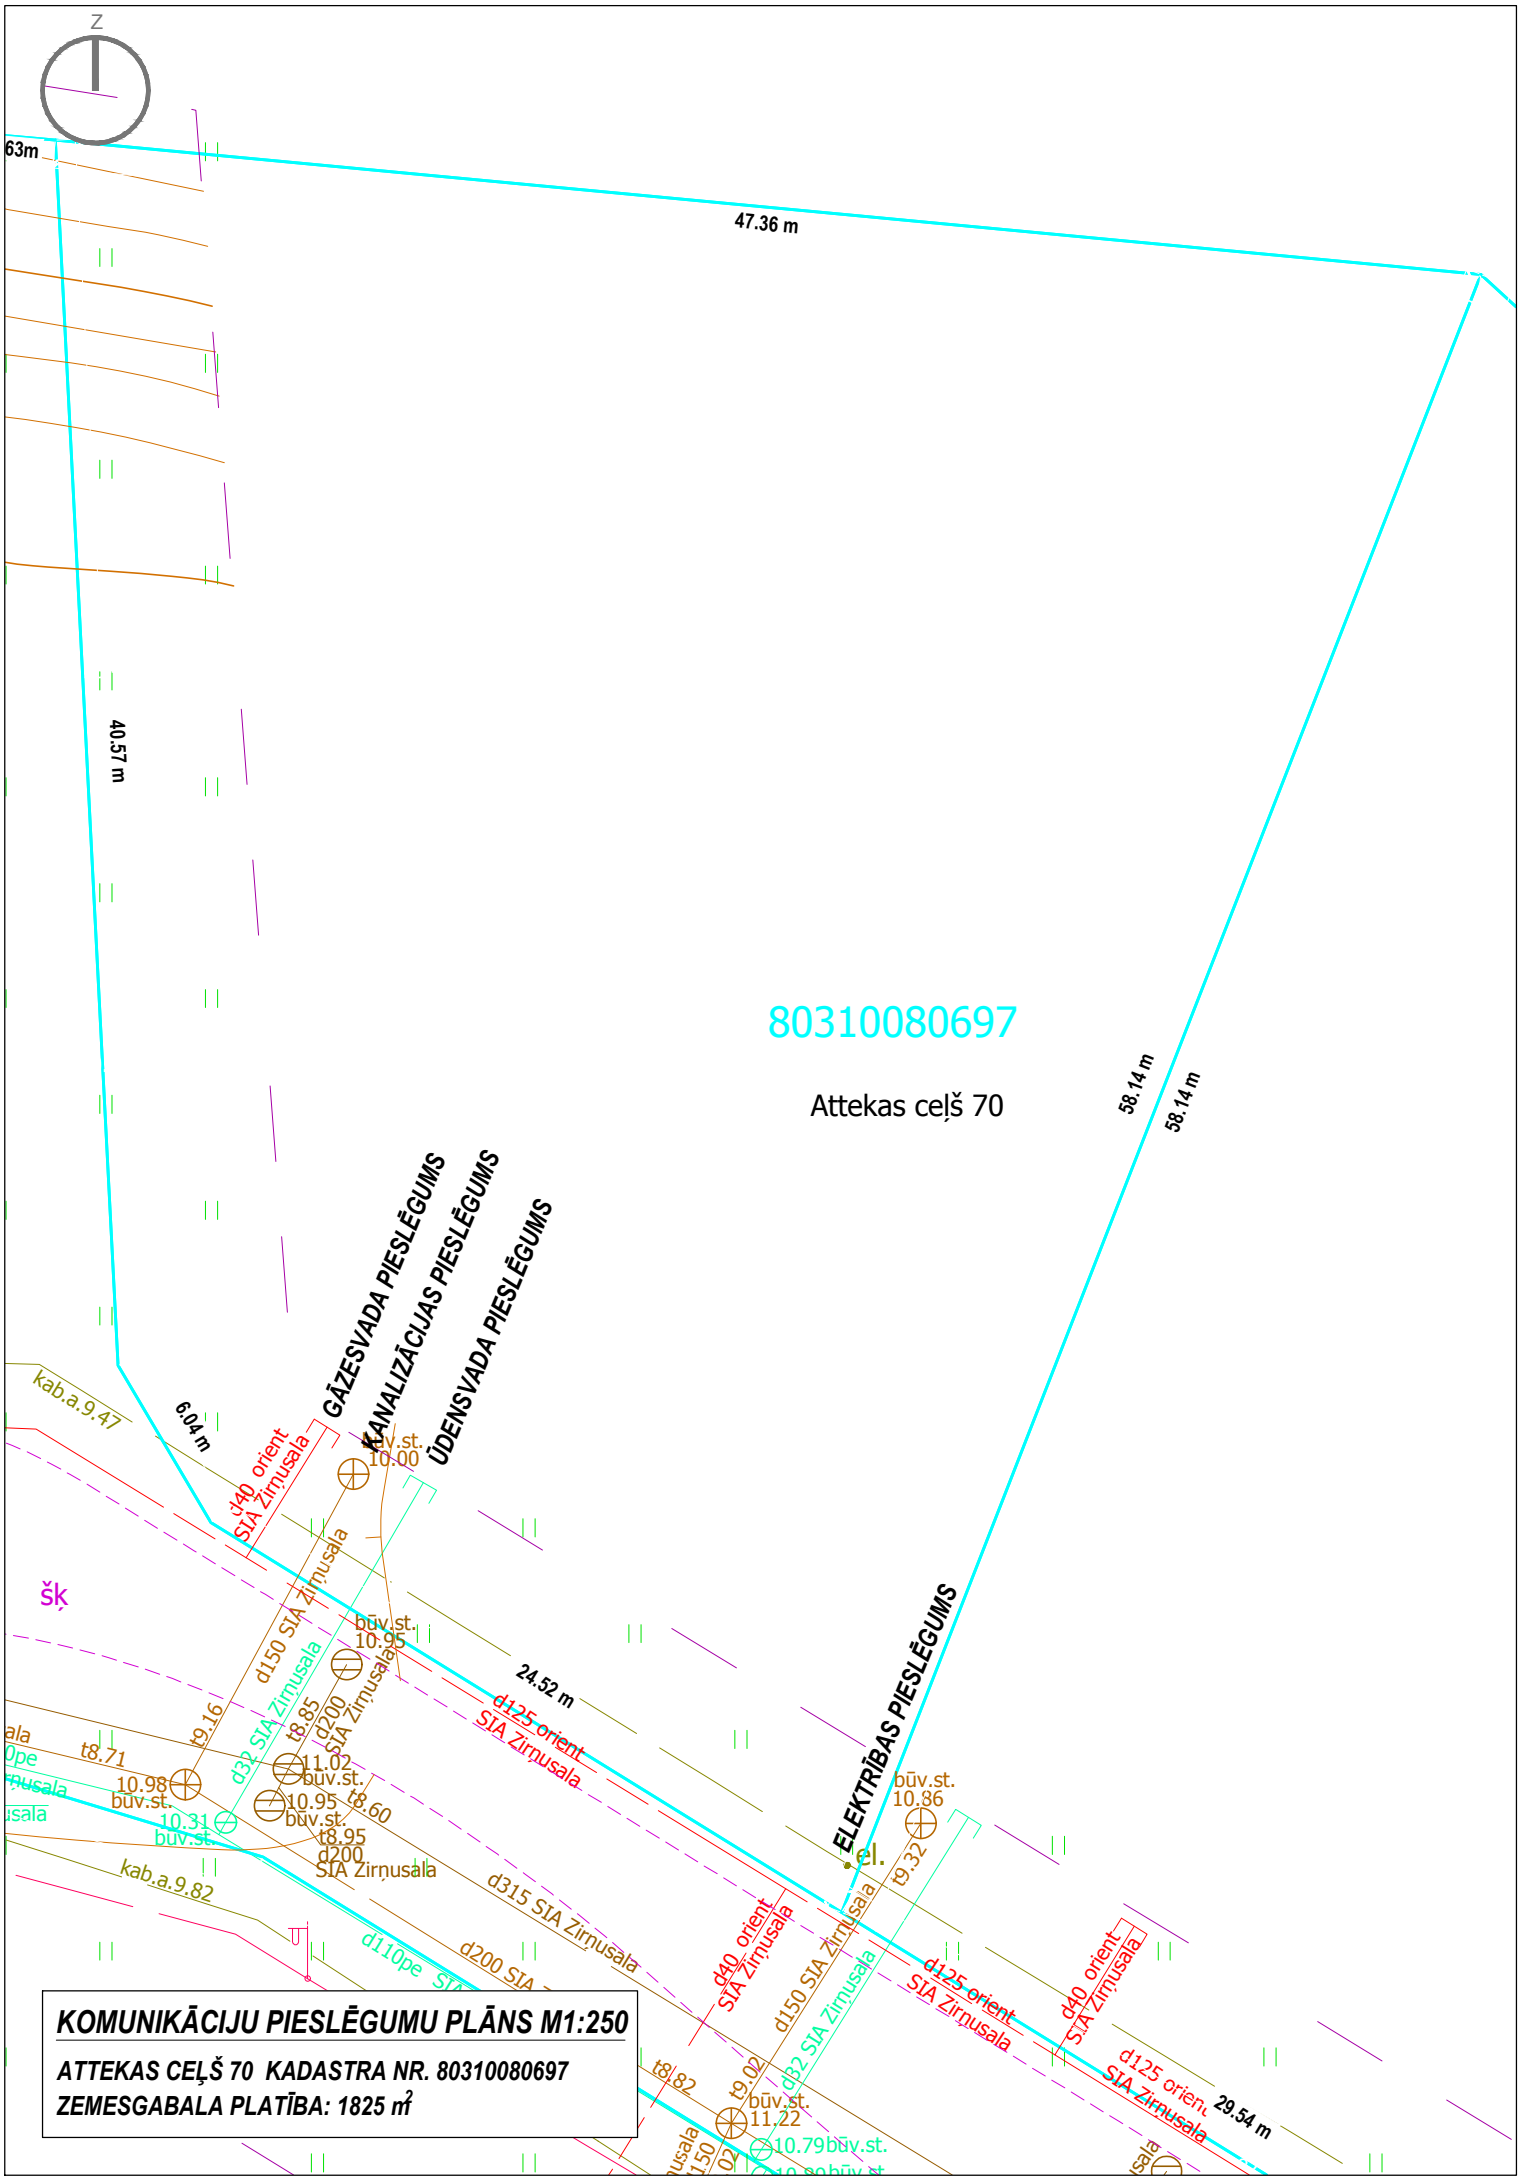
Z
63m
47.36 m
40.57 m
80310080697
Attekas ceļš 70
58.14 m
58.14 m
GĀZESVADA PIESLĒGUMS
KANALIZĀCIJAS PIESLĒGUMS
ŪDENSVADA PIESLĒGUMS
ELEKTRĪBAS PIESLĒGUMS
kab.a.9.47
6.04 m
d40 orient
SIA Zirņusala
būv.st.
10.00
šķ
d150 SIA Zirņusala
d32 SIA Zirņusala
d200
SIA Zirņusala
būv.st.
10.95
24.52 m
d125 orient
SIA Zirņusala
t9.16
t8.85
t8.71
10.98
11.02
10.95
10.31
t8.60
t8.95
kab.a.9.82
d315 SIA Zirņusala
d110pe
d200 SIA
el.
būv.st.
10.86
t9.32
d40 orient
SIA Zirņusala
d150 SIA Zirņusala
d32 SIA Zirņusala
d125 orient
SIA Zirņusala
d40 orient
SIA Zirņusala
d125 orient
SIA Zirņusala
29.54 m
t8.82
t9.02
11.22
10.79
KOMUNIKĀCIJU PIESLĒGUMU PLĀNS M1:250
ATTEKAS CEĻŠ 70 KADASTRA NR. 80310080697
ZEMESGABALA PLATĪBA: 1825 m2