


8031008064/
Upmalas ceļš 16

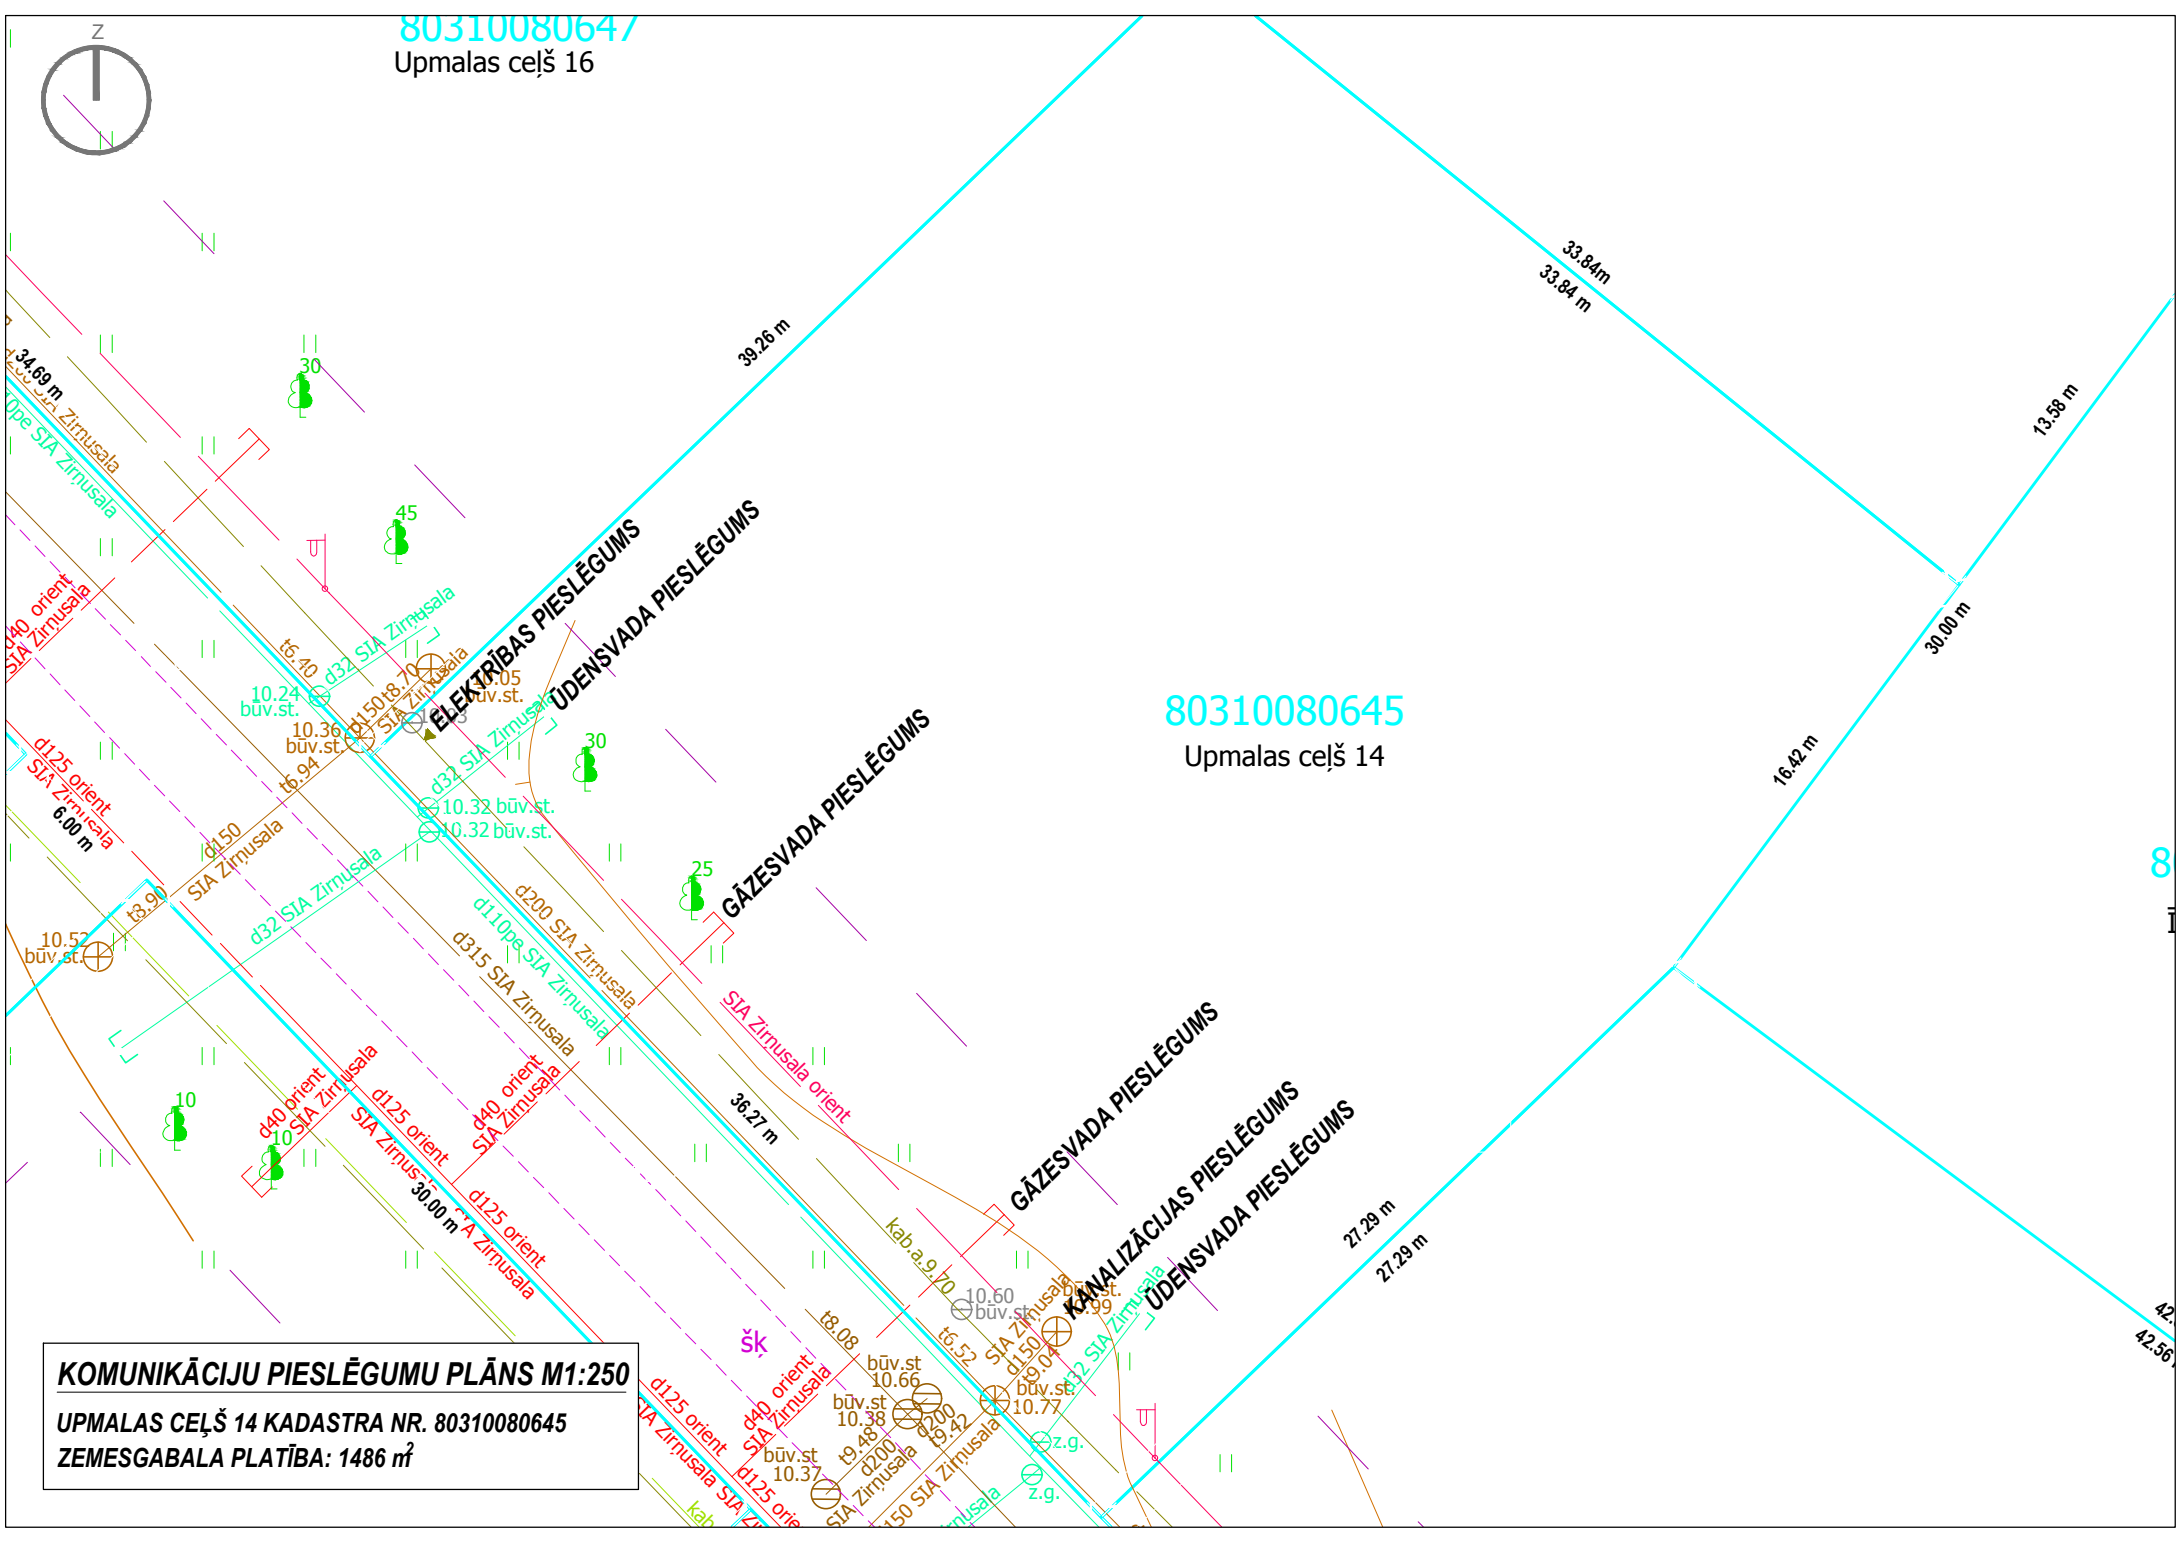

80310080645
Upmalas ceļš 14

KOMUNIKĀCIJU PIESLĒGUMU PLĀNS M1:250

UPMALAS CEĻŠ 14 KADASTRA NR. 80310080645
ZEMESGABALA PLATĪBA: 1486 m²

8

42.56