

30.33 m

57.30 m  
57.30 m

61.78 m  
61.78 m

80310080688

Attekas ceļš 52


80310080

Attekas ceļš

ELEKTRĪBAS PIESLĒGUMS

GĀZSVADA PIESLĒGUMS

KANALIZĀCIJAS PIESLĒGUMS  
ŪDENSVADA PIESLĒGUMS

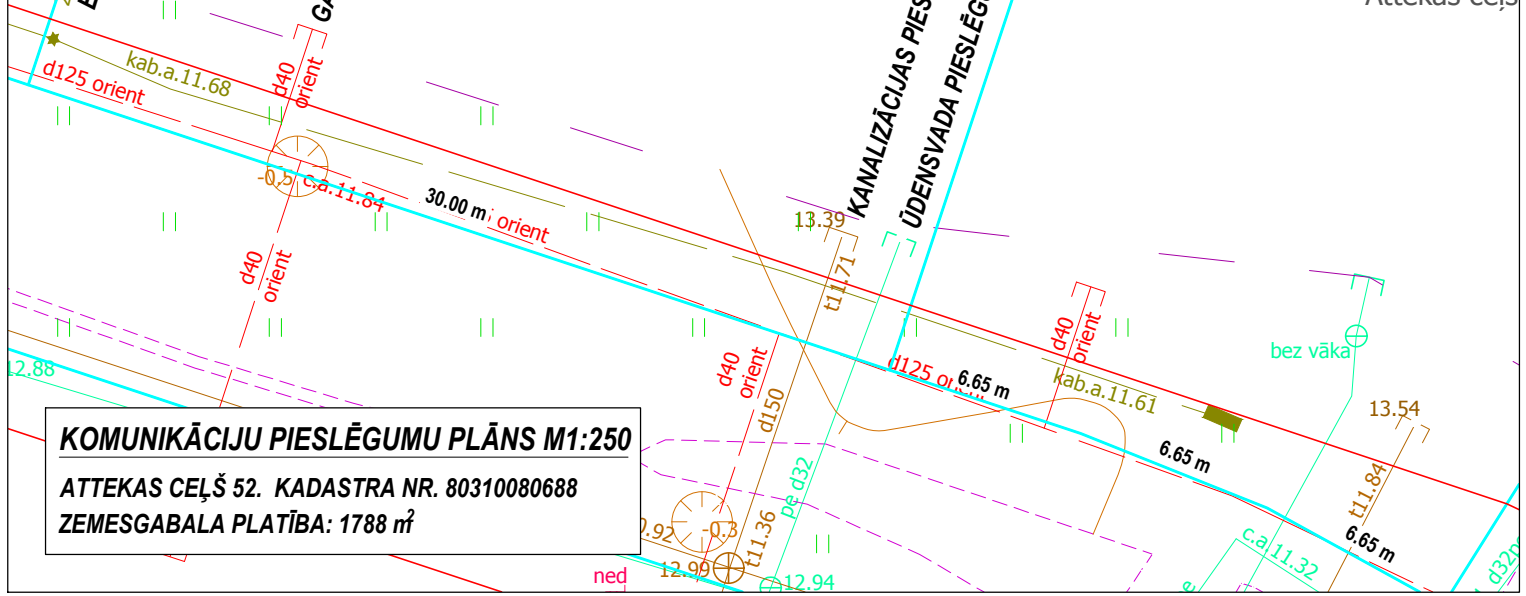

**KOMUNIKĀCIJU PIESLĒGUMU PLĀNS M1:250**  
ATTEKAS CEĻŠ 52. KADASTRA NR. 80310080688  
ZEMESGABALA PLATĪBA: 1788 m<sup>2</sup>