




80310080685

Attekas ceļš 39

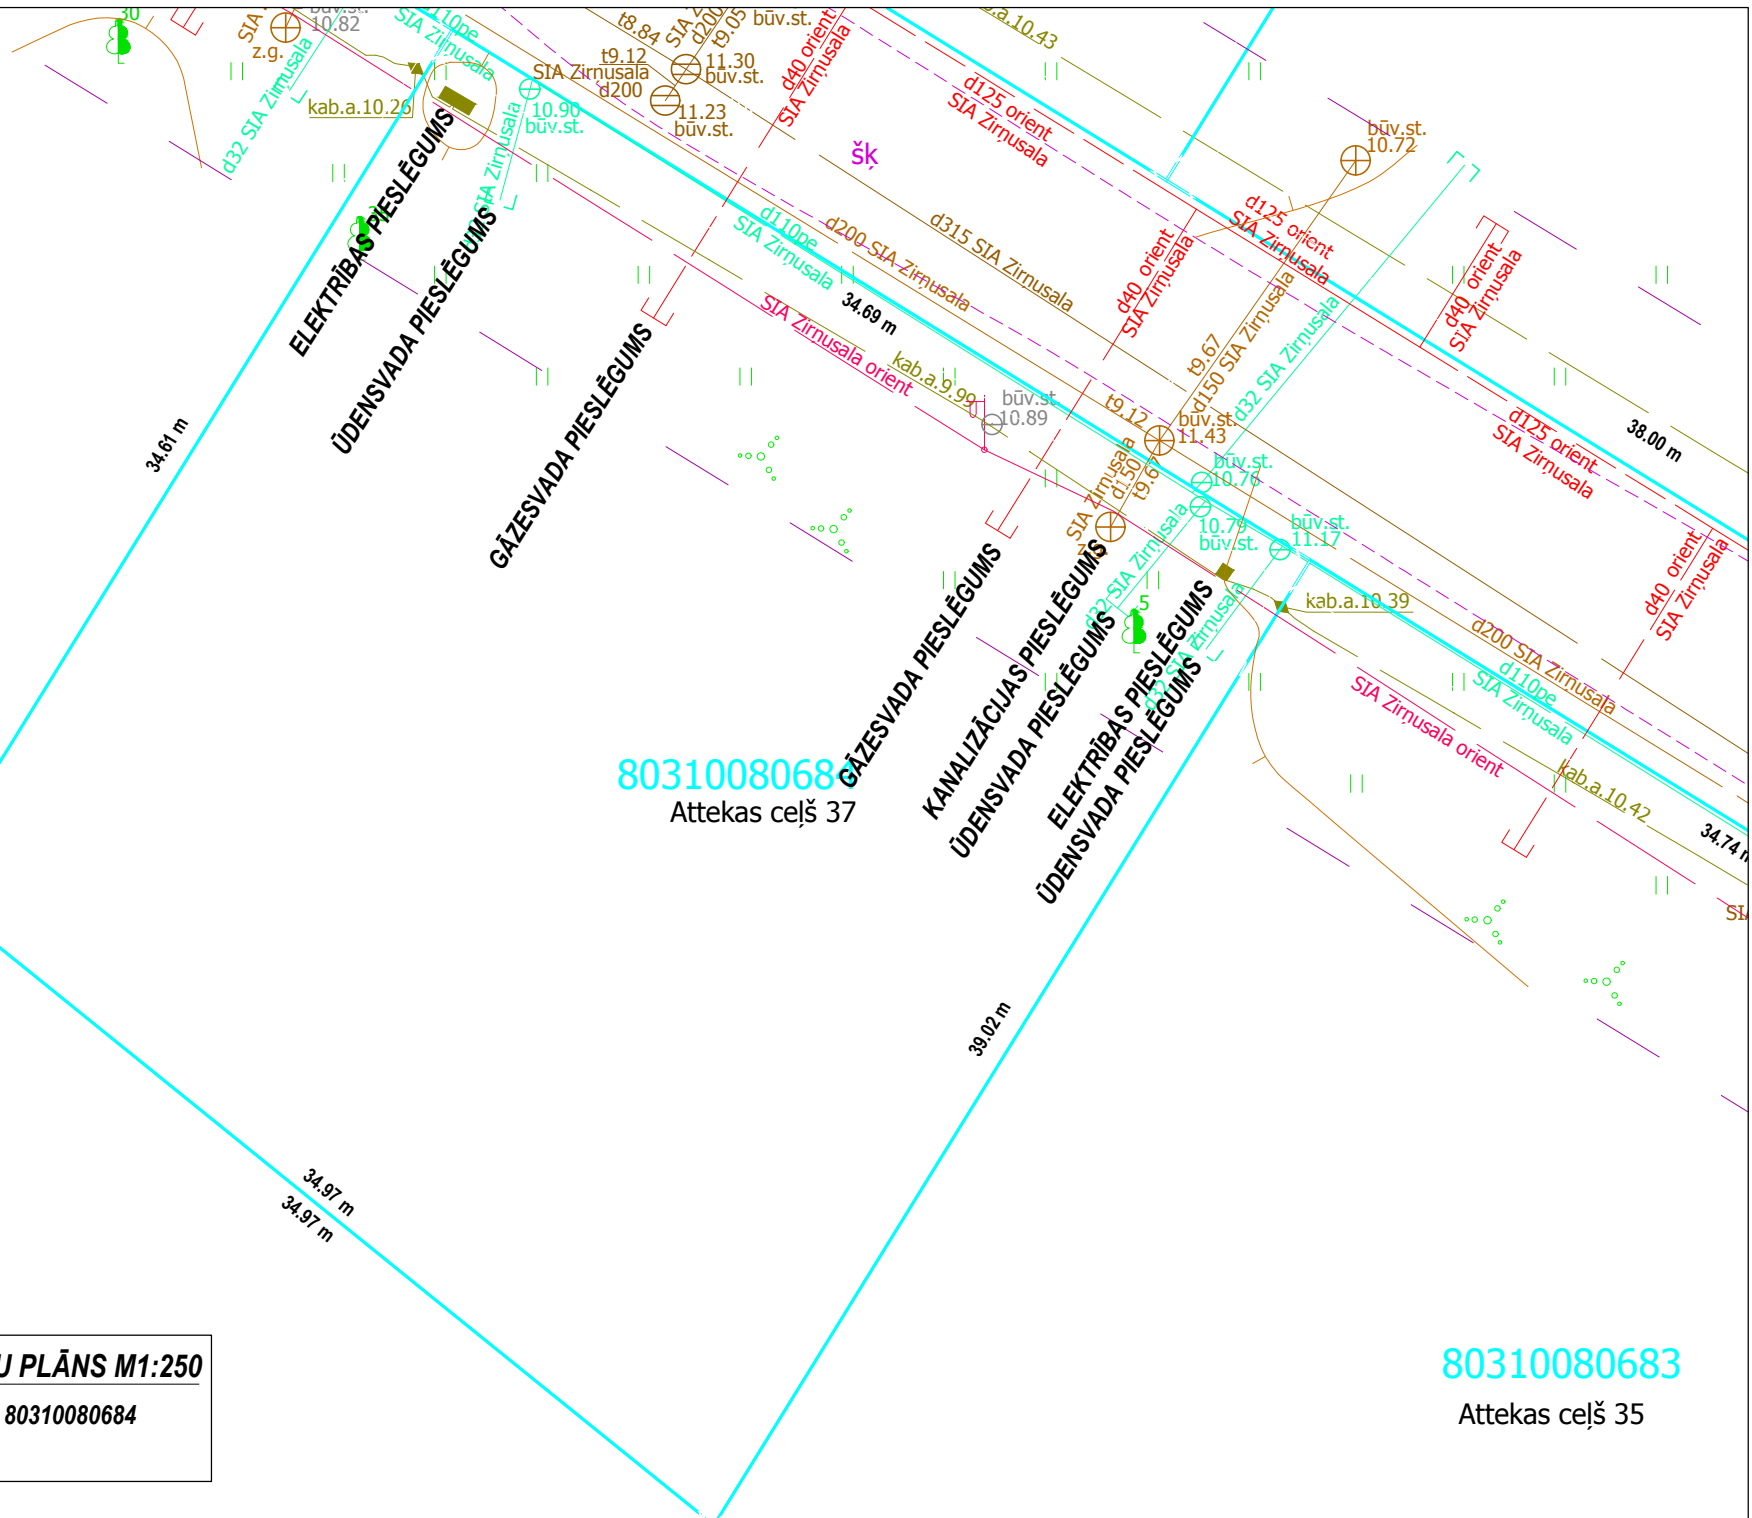

80310080684

Attekas ceļš 37

KOMUNIKĀCIJU PIESLĒGUMU PLĀNS M1:250

ATTEKAS CEĻŠ 37 KADASTRA NR. 80310080684

ZEMESGABALA PLATĪBA: 1278 m²

80310080683

Attekas ceļš 35