

30.01 m

30.23 m

80310080692

Attekas ceļš 60

52.06 m

52.06 m


80310080691

Attekas ceļš 58

48.86 m

KANALIZĀCIJAS PIESLĒGUMS
GĀZESVADA PIESLĒGUMS
ŪDENSVADA PIESLĒGUMS

ELEKTRĪBAS PIESLĒGUMS

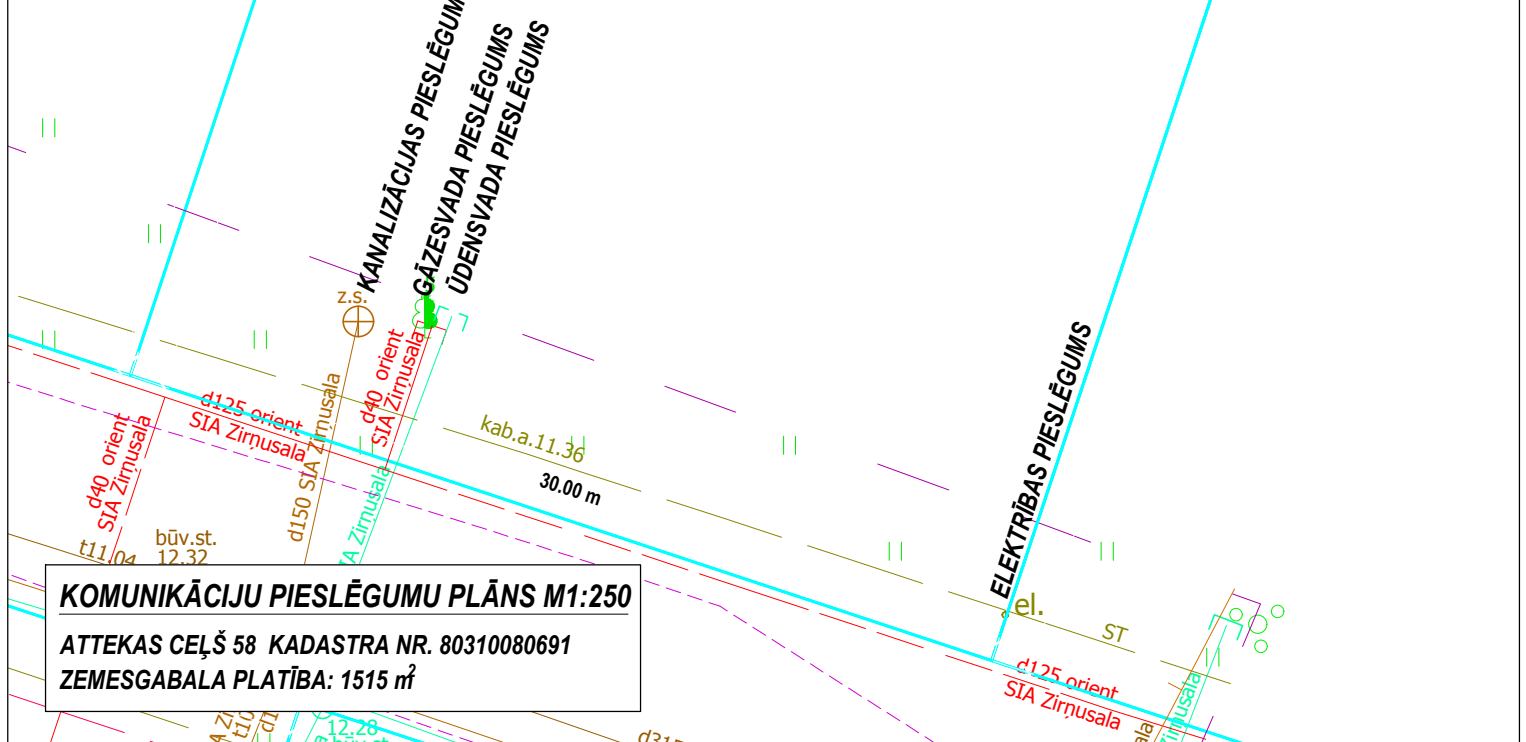

KOMUNIKĀCIJU PIESLĒGUMU PLĀNS M1:250
ATTEKAS CEĻŠ 58 KADASTRA NR. 80310080691
ZEMESGABALA PLATĪBA: 1515 m²