



80310080696

Attekas ceļš 68

38.26 m

49.51 m
49.51 m

80310080695


Attekas ceļš 66

KANALIZĀCIJAS PIESLĒGUMS

ŪDENSVADA PIESLĒGUMS

GĀZESVADA PIESLĒGUMS

45.07 m
45.07 m

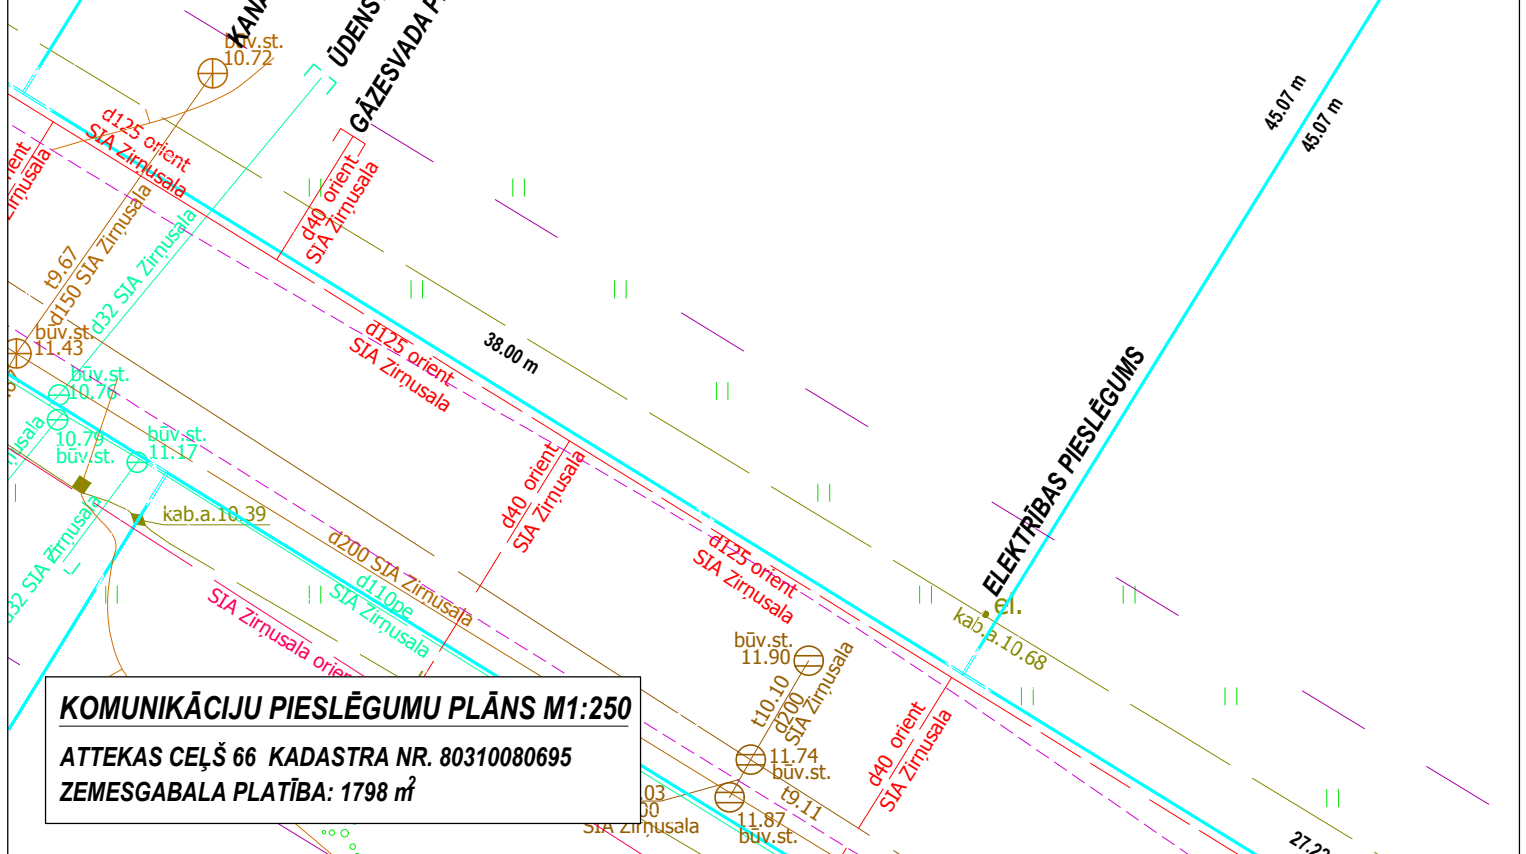

KOMUNIKĀCIJU PIESLĒGUMU PLĀNS M1:250

ATTEKAS CEĻŠ 66 KADASTRA NR. 80310080695

ZEMESGABALA PLATĪBA: 1798 m²

27.22 m