



10080699
Attekas ceļš 74

80310080698
Attekas ceļš 72

48.86 m
48.86 m

28.49 m

12.81 m


37.30 m

ELEKTRĪBAS PIESLĒGUMS

GĀZESVADA PIESLĒGUMS

ŪDENSVADA PIESLĒGUMS

KANALIZĀCIJAS PIESLĒGUMS

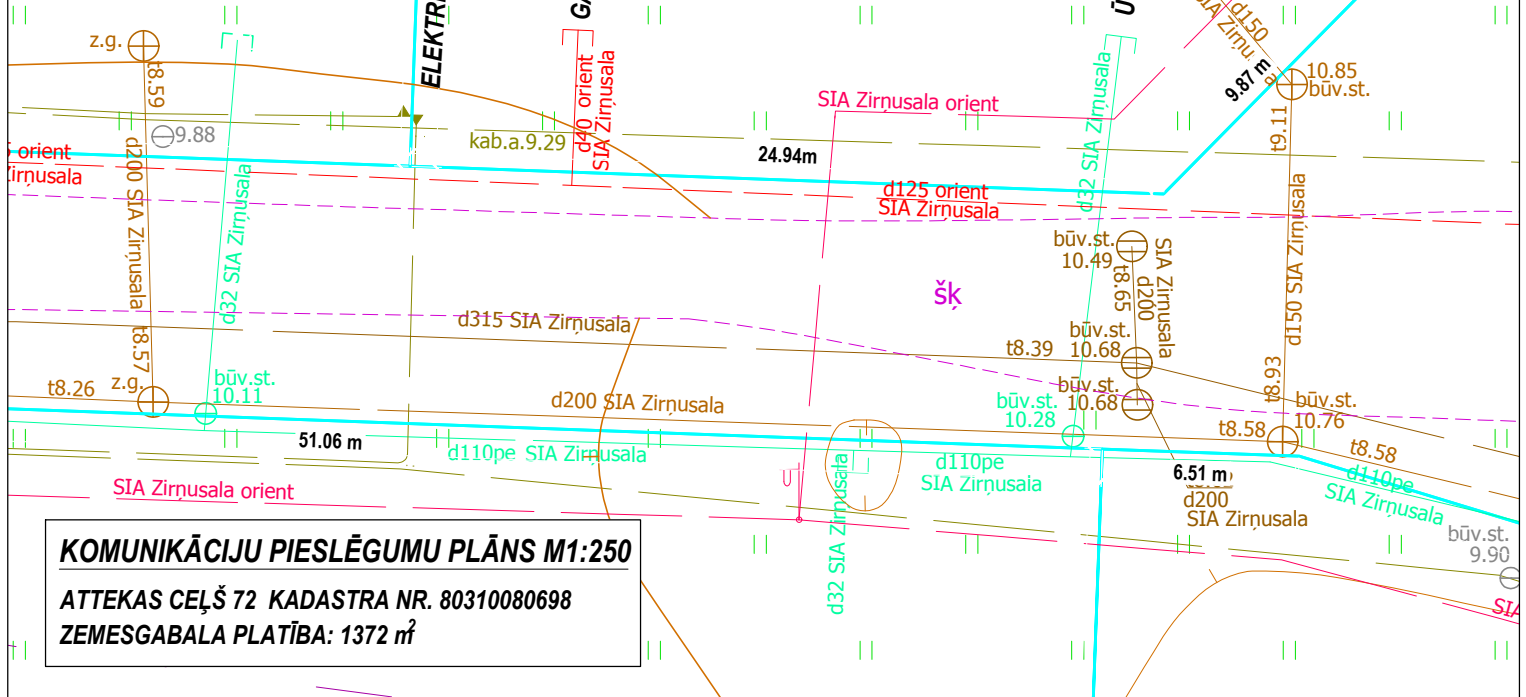

KOMUNIKĀCIJU PIESLĒGUMU PLĀNS M1:250

ATTEKAS CEĻŠ 72 KADASTRA NR. 80310080698
ZEMESGABALA PLATĪBA: 1372 m²