
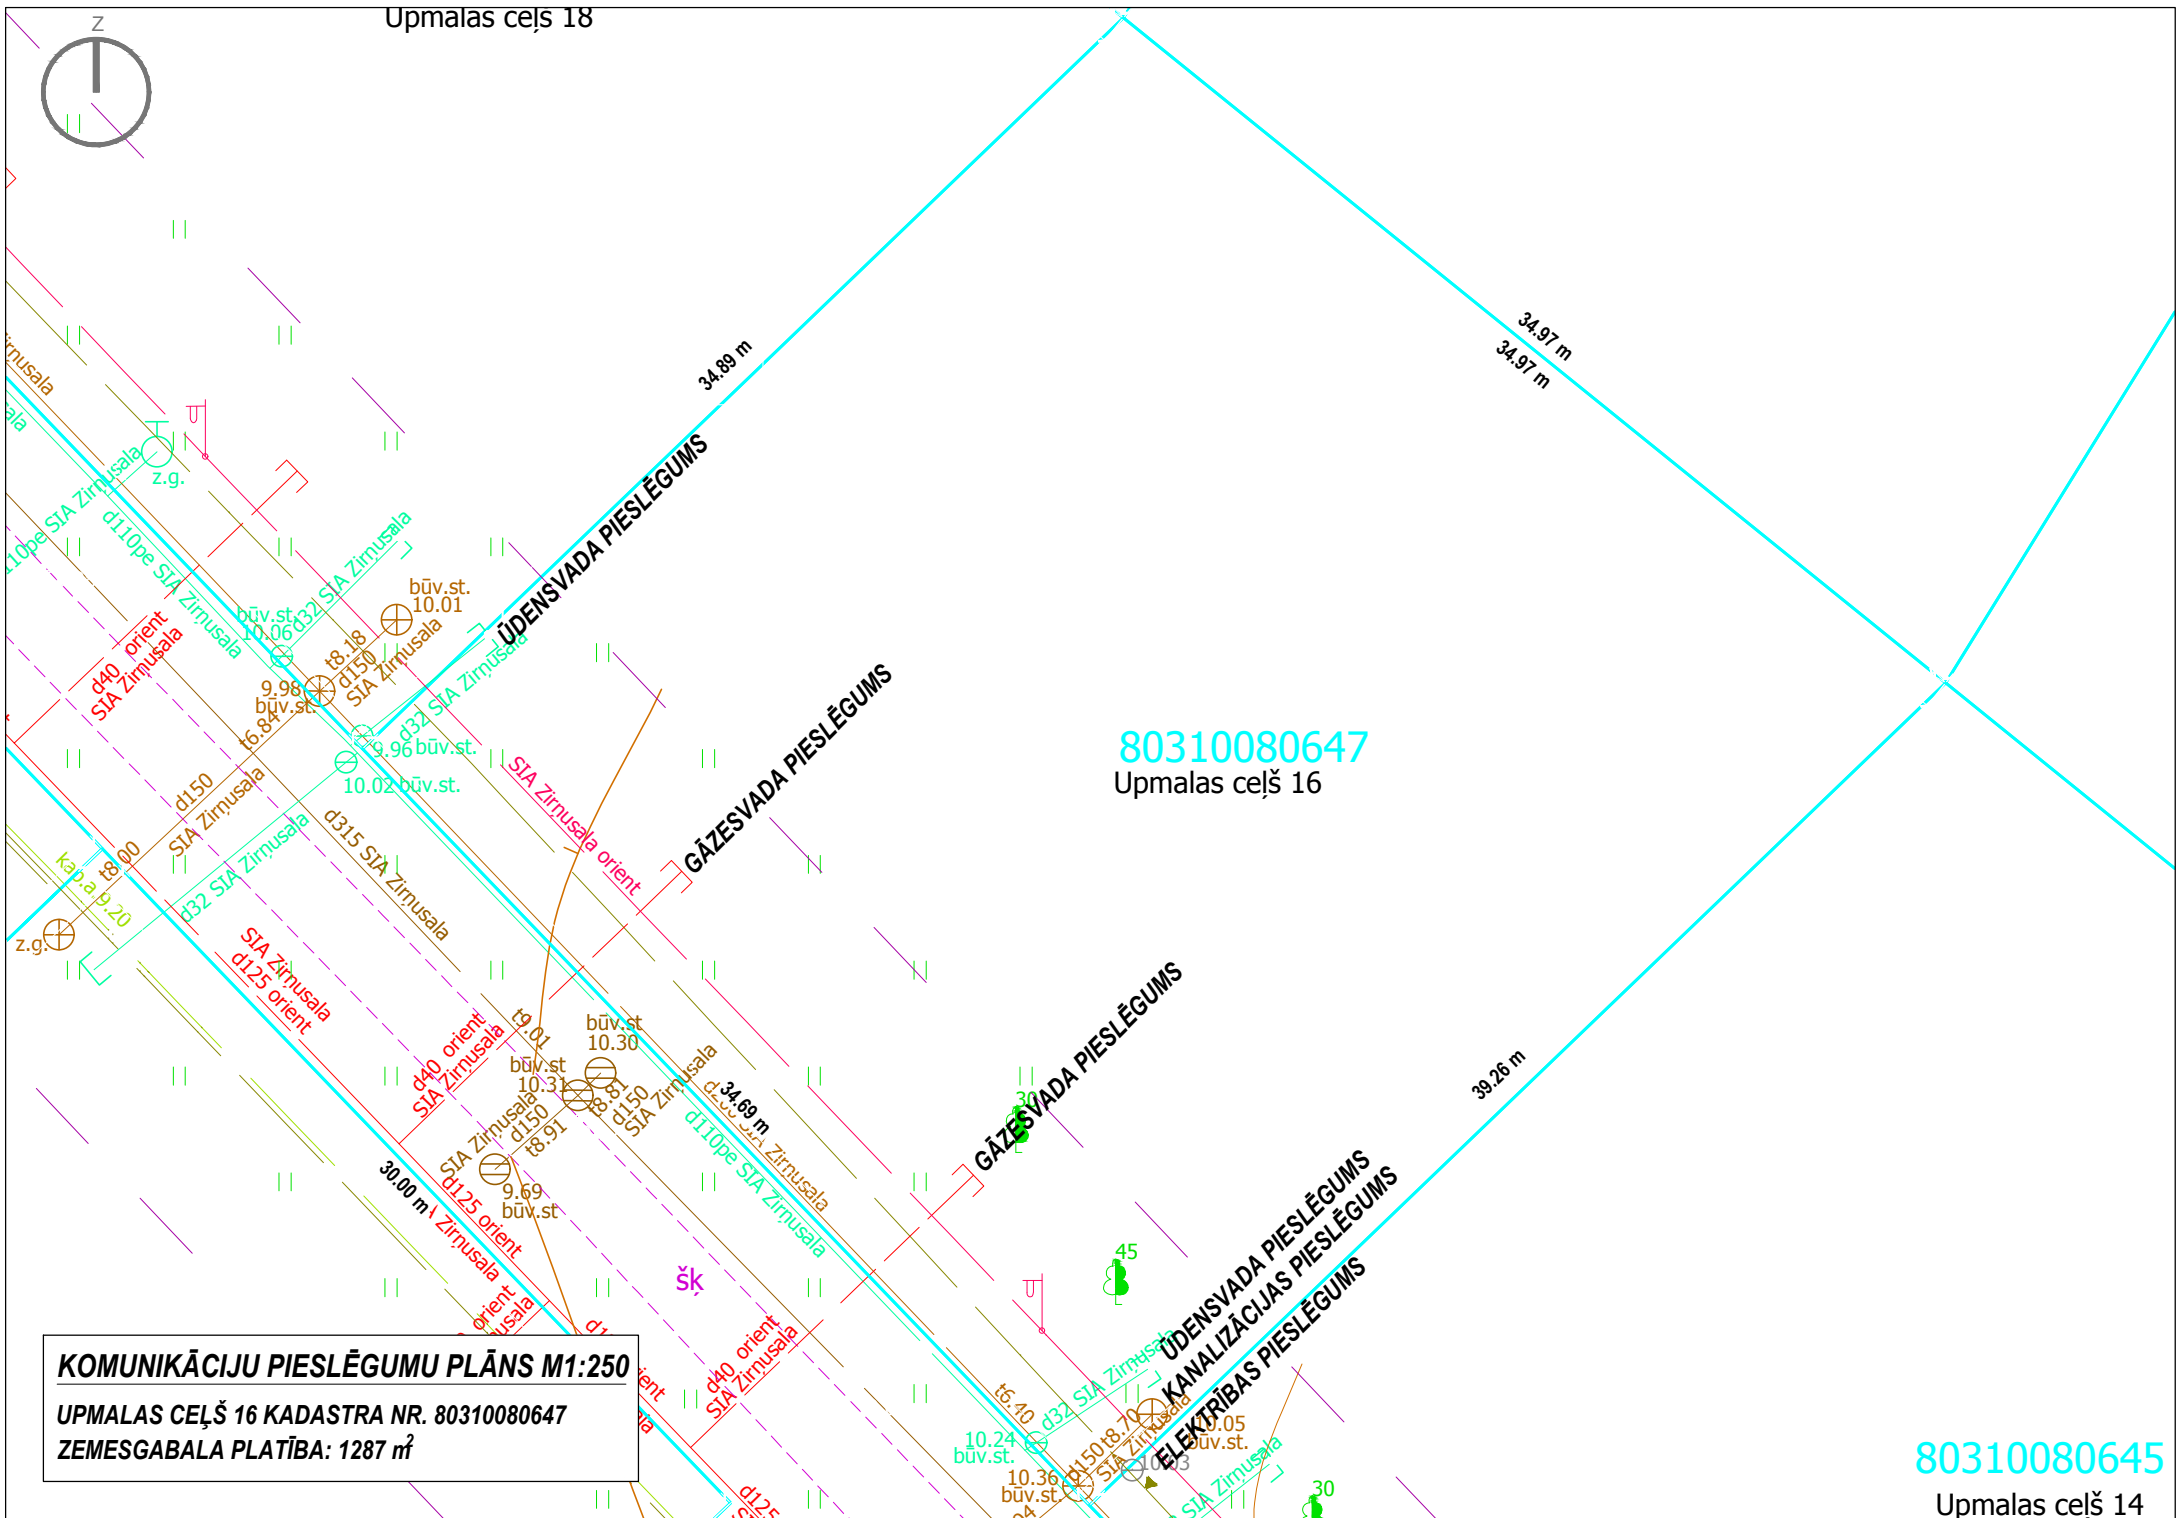


Upmalas ceļš 18

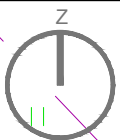

80310080647
Upmalas ceļš 16

KOMUNIKĀCIJU PIESLĒGUMU PLĀNS M1:250
UPMALAS CEĻŠ 16 KADASTRA NR. 80310080647
ZEMESGABALA PLATĪBA: 1287 m²

80310080645
Upmalas ceļš 14