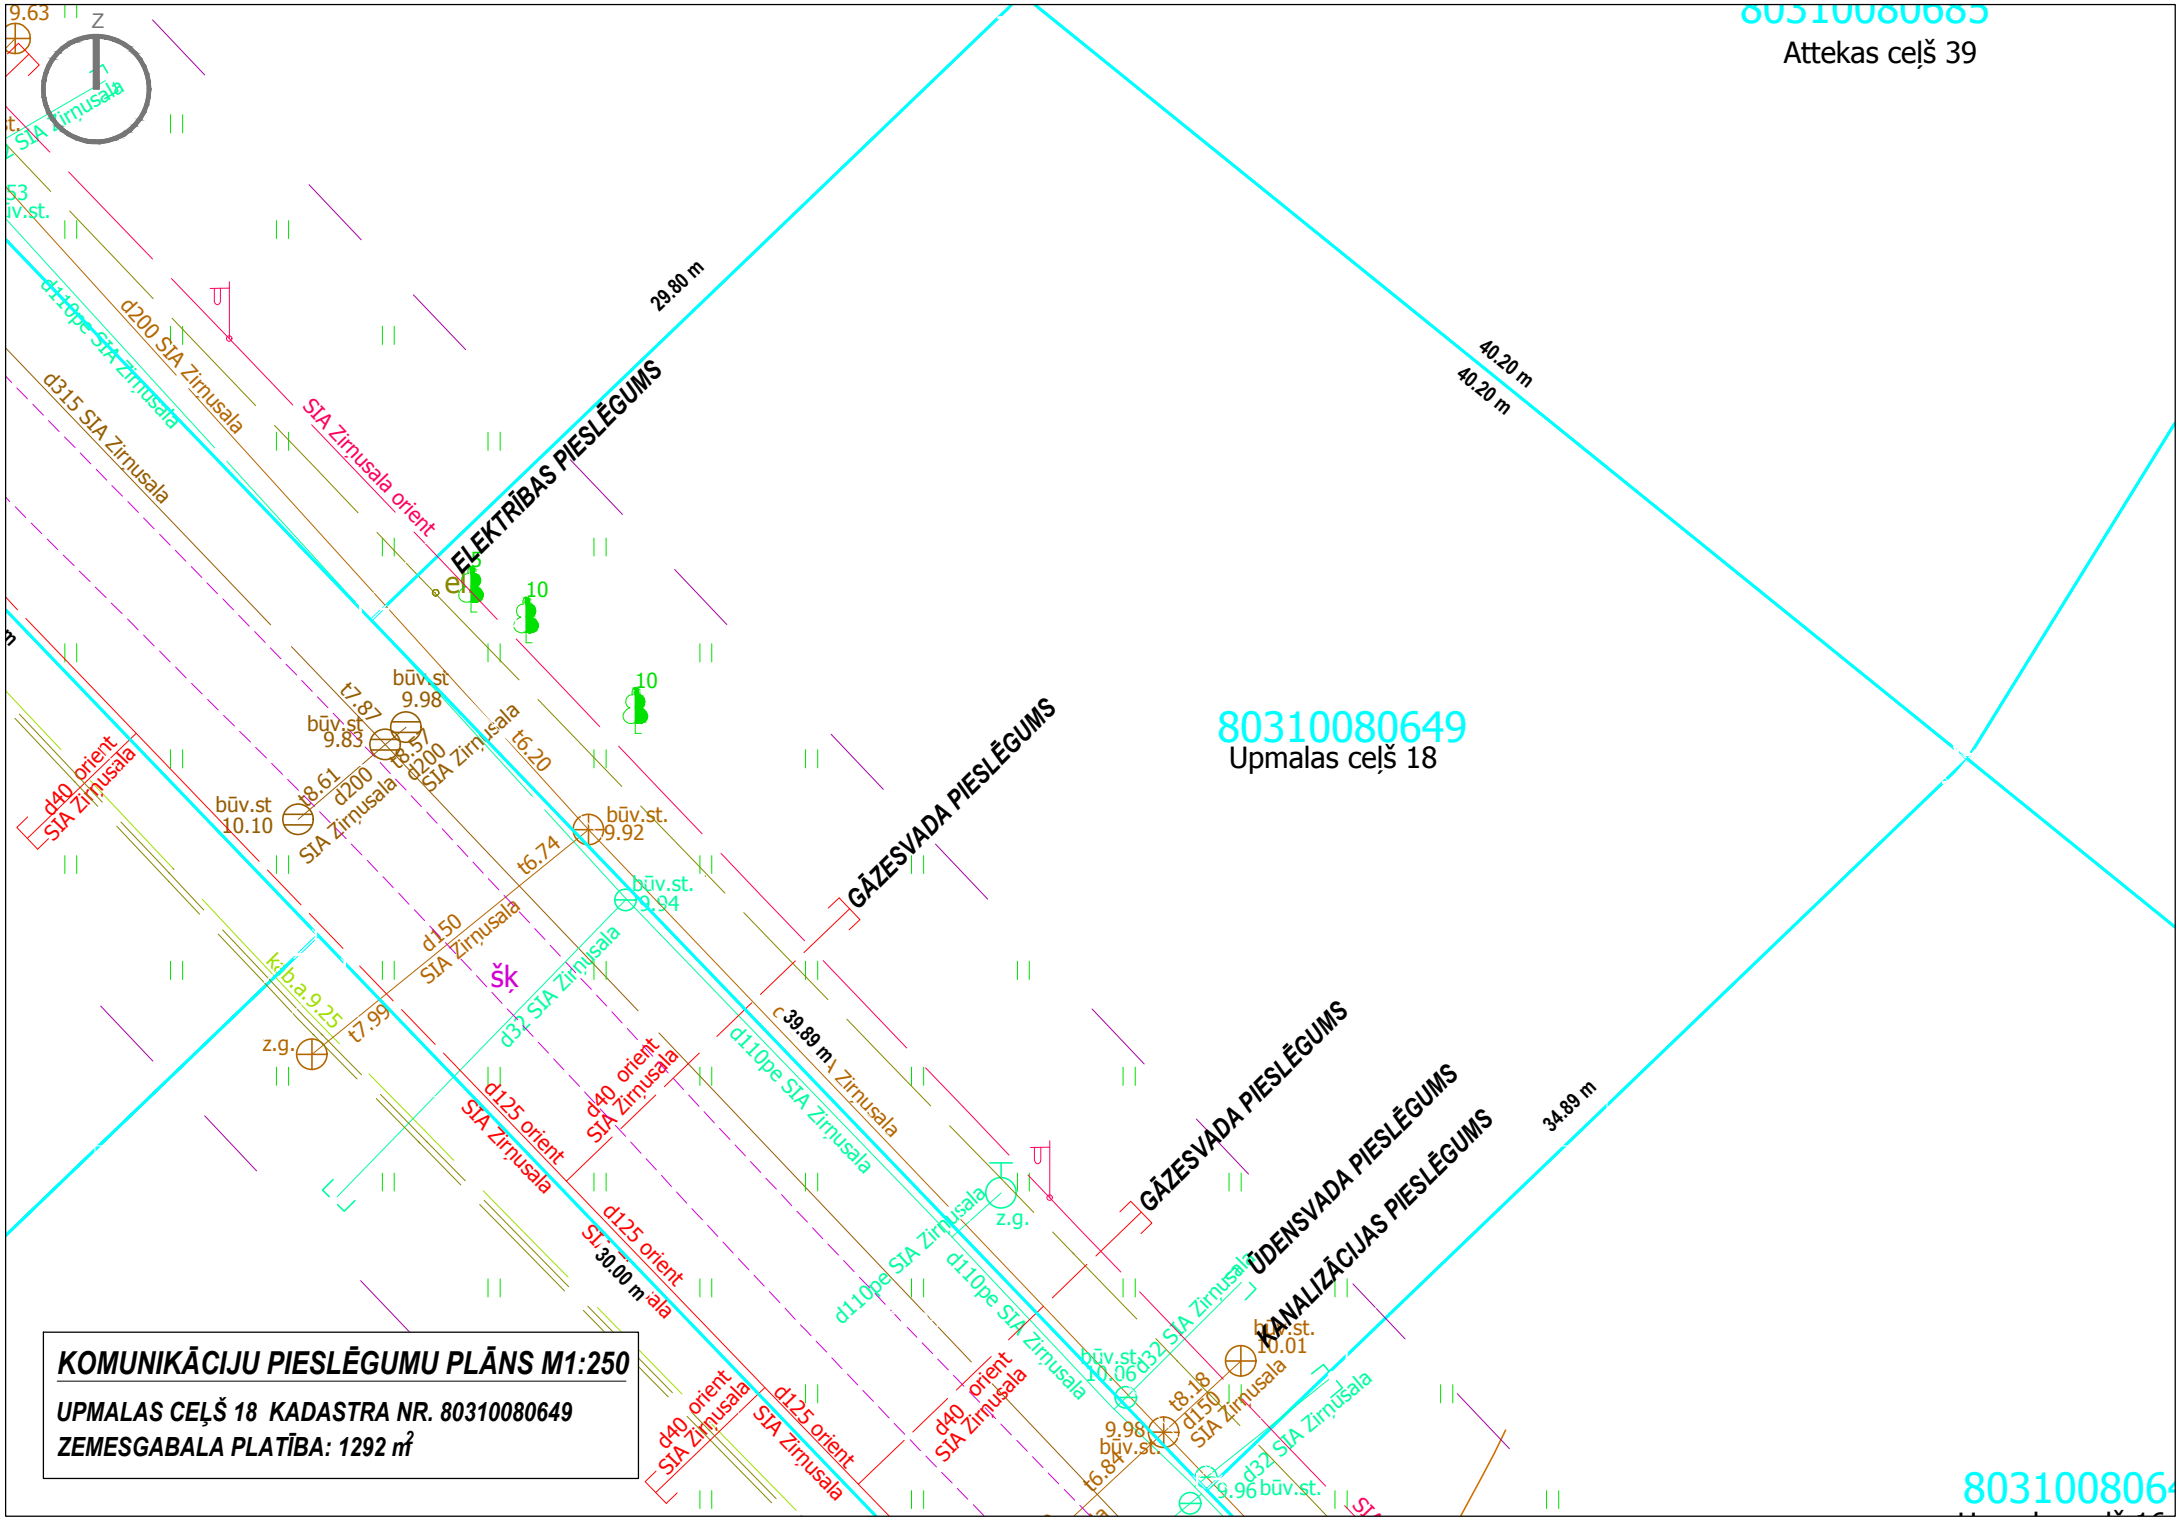
80310080685
Attekas ceļš 39
80310080649
Upmalas ceļš 18
ELEKTRĪBAS PIESLĒGUMS
GĀZESVADA PIESLĒGUMS
GĀZESVADA PIESLĒGUMS
ŪDENSVADA PIESLĒGUMS
KANALIZĀCIJAS PIESLĒGUMS
29.80 m
40.20 m
40.20 m
39.89 m
34.89 m
30.00 m
d110pe SIA Zirņusala
d315 SIA Zirņusala
d200 SIA Zirņusala
SIA Zirņusala orient
d40 orient SIA Zirņusala
d125 orient SIA Zirņusala
d150 SIA Zirņusala
d32 SIA Zirņusala
būv.st 9.98
būv.st 9.83
būv.st 10.10
būv.st. 9.92
būv.st. 9.94
būv.st. 10.06
būv.st. 10.01
būv.st. 9.96
9.98 būv.st.
t7.87
t8.57
t8.61
t6.20
t6.74
t7.99
t8.18
t6.84
z.g.
kab.a.9.25
šķ
10
10
KOMUNIKĀCIJU PIESLĒGUMU PLĀNS M1:250
UPMALAS CEĻŠ 18 KADASTRA NR. 80310080649
ZEMESGABALA PLATĪBA: 1292 m²