

80310080672

Vidus ceļš 3


x=301500
y=516500

80310080670

Vidus ceļš 1

80310080641

Upmalas ceļš 10

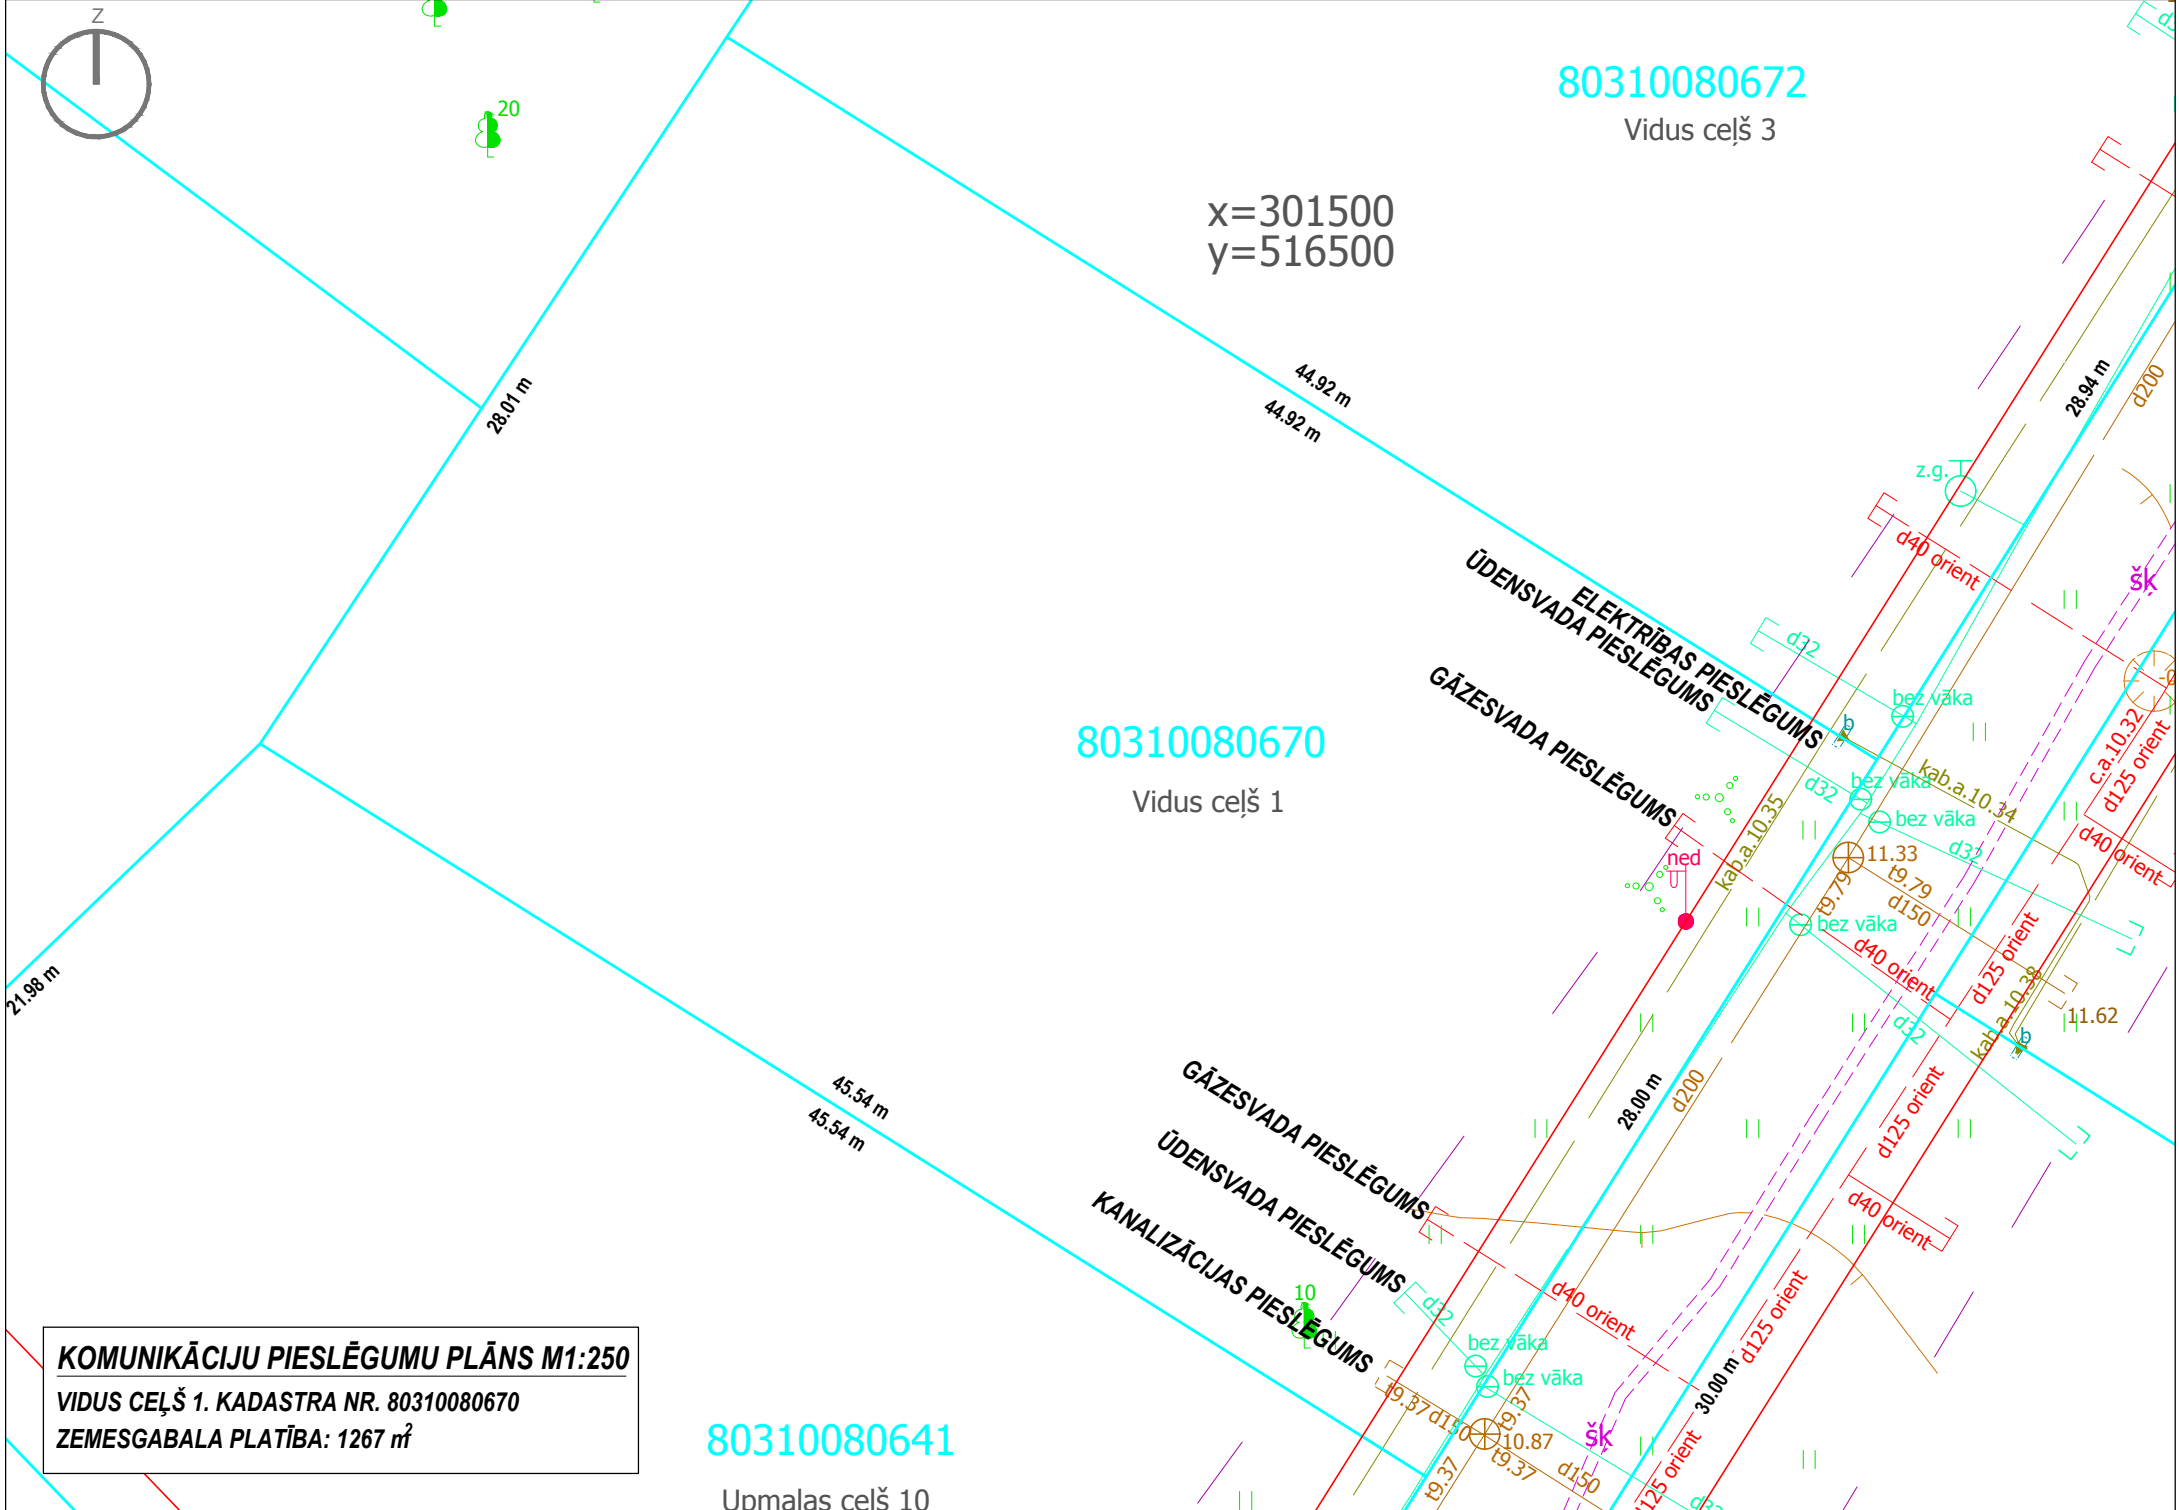

KOMUNIKĀCIJU PIESLĒGUMU PLĀNS M1:250

VIDUS CEĻŠ 1. KADASTRA NR. 80310080670

ZEMESGABALA PLATĪBA: 1267 m²