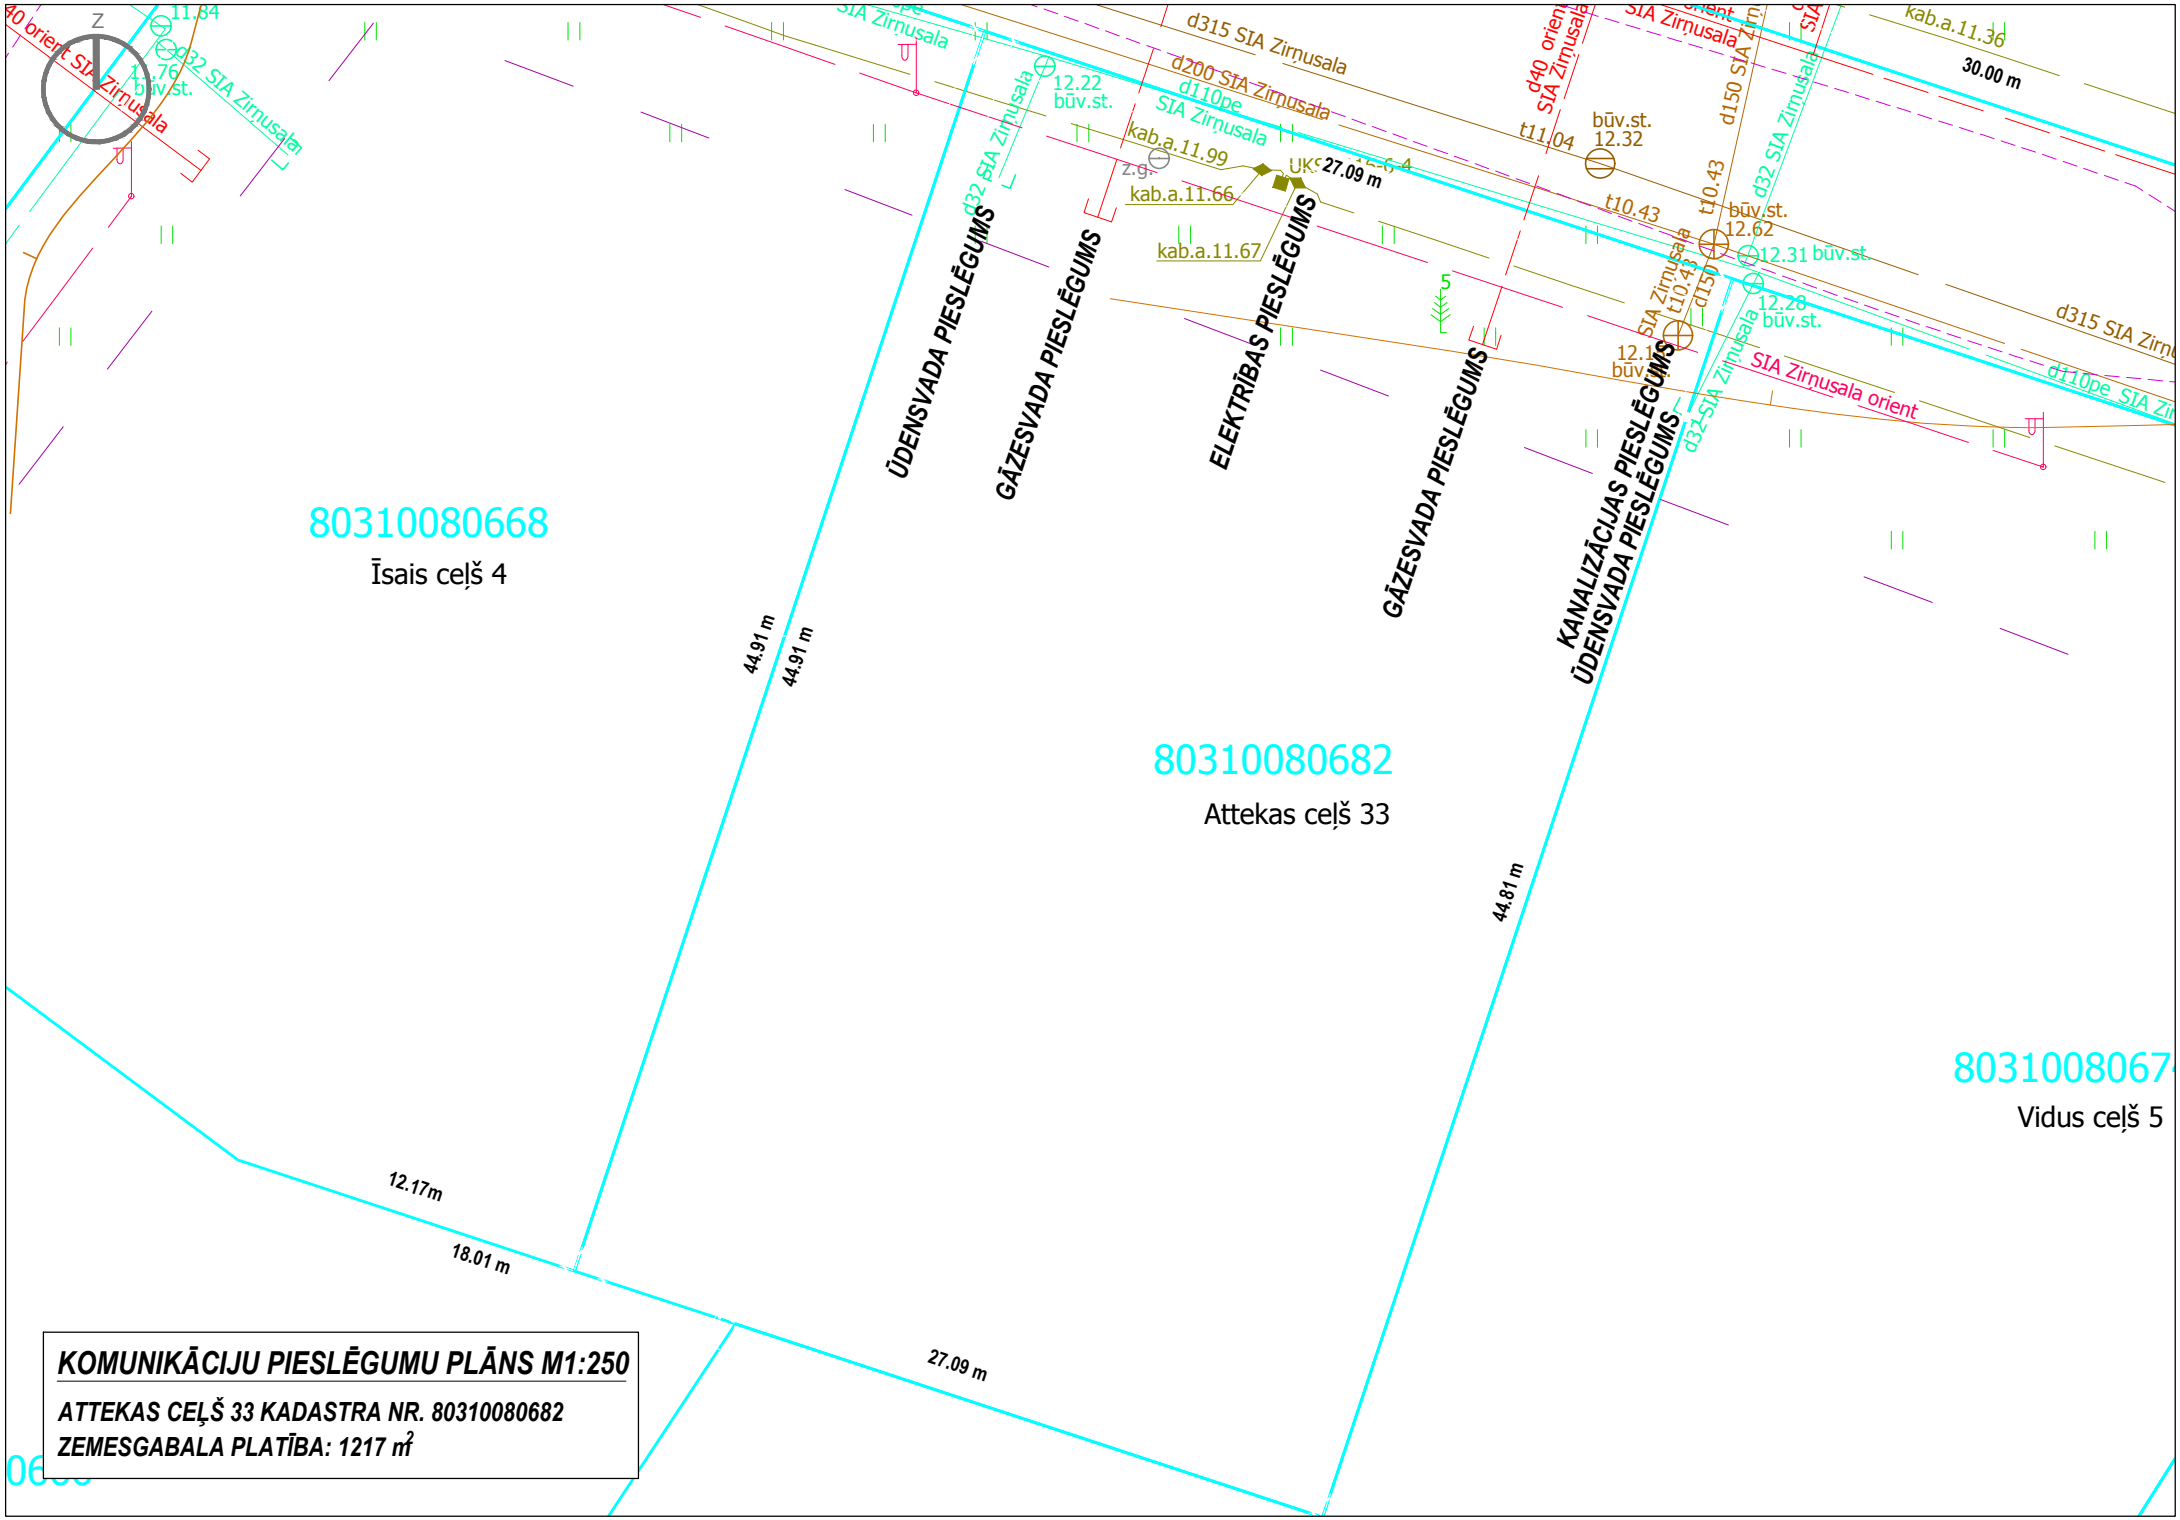

KOMUNIKĀCIJU PIESLĒGUMU PLĀNS M1:250

ATTEKAS CEĻŠ 33 KADASTRA NR. 80310080682

ZEMESGABALA PLATĪBA: 1217 m²